


ÇİFTLİKKÖY (YALOVA) 1/1000 ÖLÇEKLİ UYGULAMA İMAR PLANI DEĞİŞİKLİĞİ
(ÇİFTLİK MAHALLESİ)
G22-C-08-A-3-C

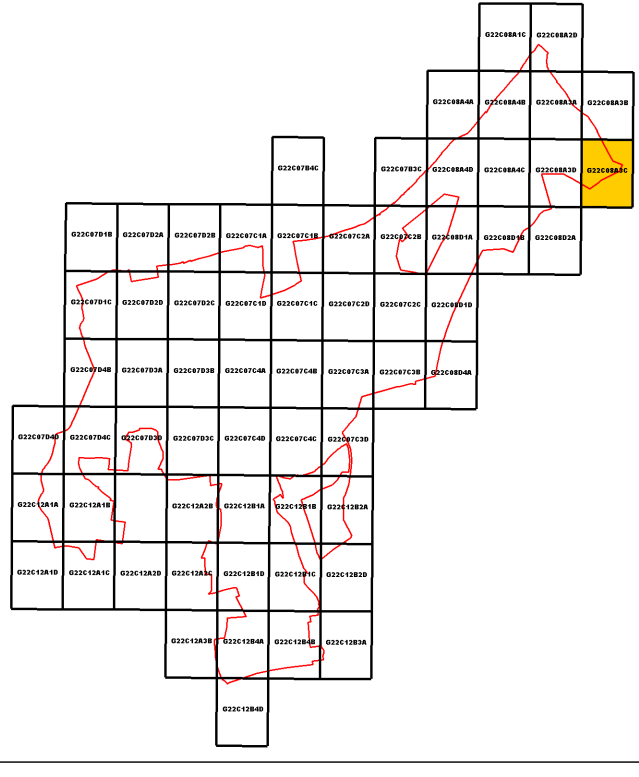

Oğuz AKDOĞAN
Şehir Plancısı



PIN Kodu: UİP -
Ölçek: 1/1000
Şehir Plancısı Oğuz Akdoğan - Mimart Planlama Mimarlık İnş. Biliş. Tic. İhr. Ltd. Şti.
Taraftından Hazırlanan Çiftlikköy Belediyesi Ait 2 Paftadan İbaret (G22C08A3D -
G22C08A3C) Çiftlikköy (Yalova) 1/1000 Ölçekli Uygulama İmar Planı Değişikliği
..... Tarih ve Sayılı Belediye Meclis Kararı İle İncelenmiş, 3194
Sayılı İmar Kanunu 8/b Maddesine Dayanılarak Onanmıştır.

Selçuk BALCI
Meclis Katibi

Adil YELE
Belediye Başkanı

Neslihan BAHADIR
Meclis Katibi

Çiftlikköy (Yalova) 1/1.000 Ölçekli
Uygulama İmar Planı Değişikliği

GÖSTERİM

Planlama Sınırları


Plan Değişikliği Onama Sınırı

Konut Alanları

Konut Alanı

Kentsel Çalışma Alanları

Ticaret - Konut Alanı

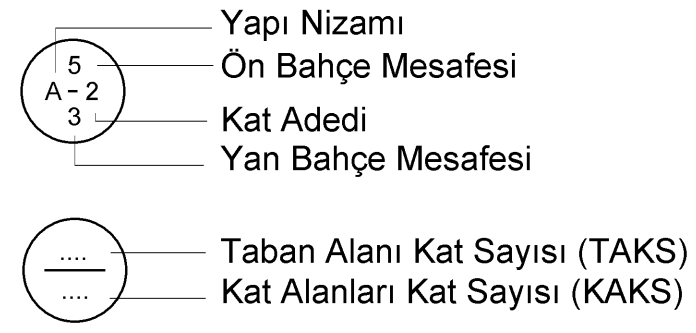

Plan Hükümleri:

- Plan Değişikliği Onama Sınırı İçinde Yürürlükte Olan Uygulama İmar Planı Hükümleri Geçerlidir.
- Plan Üzerinde Belirtilmeyen Hususlarda 3194 Sayılı İmar Kanunu ve İlgili Yönetmelik Hükümleri Geçerlidir.

